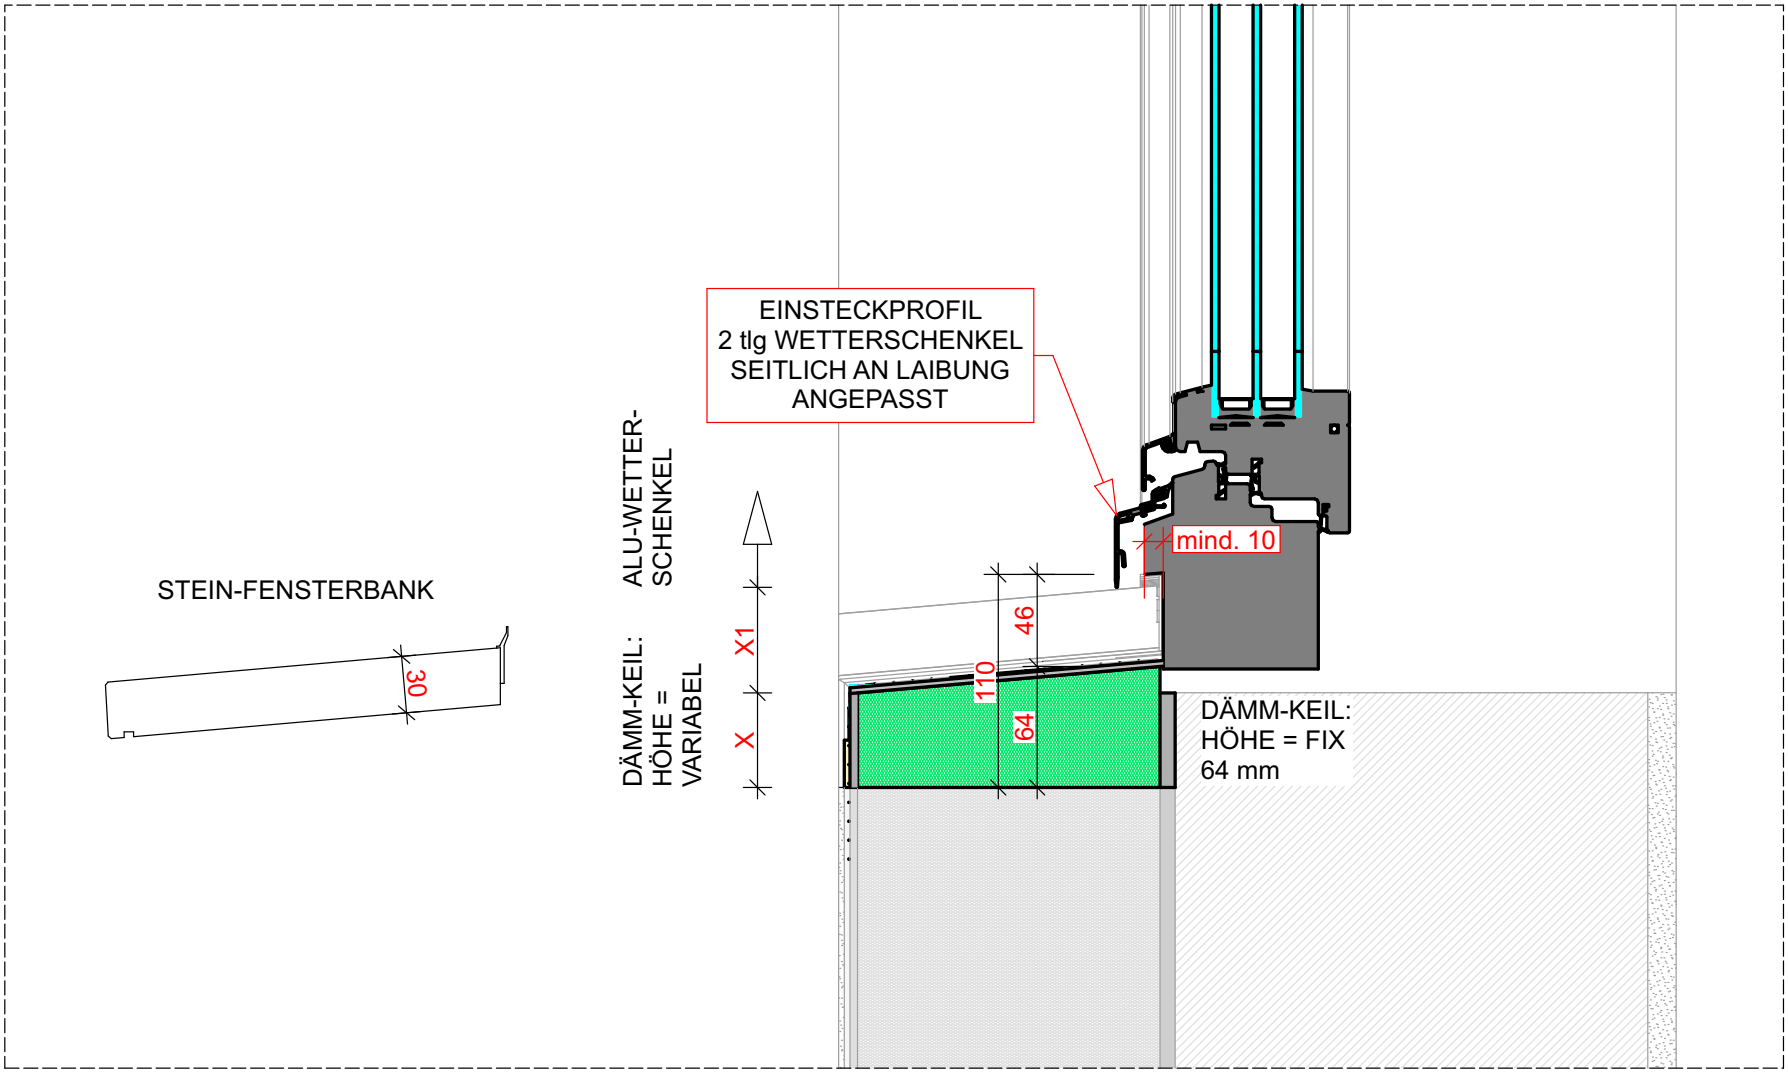
EINSTECKPROFIL
2 tlg WETTERSCHENKEL
SEITLICH AN LAIBUNG
ANGEPASST
ALU-WETTER-
SCHENKEL
mind. 10
STEIN-FENSTERBANK
30
DÄMM-KEIL:
HÖHE =
VARIABEL
X
X1
110
46
64
DÄMM-KEIL:
HÖHE = FIX
64 mm